Übungsplan 4 EFZ

Masstab 1:20 **Position** L

- **Das Werkstück ist genau nach Plan zu erstellen**
- **Die Beläge sind im Gefälle zu verlegen**
- **Ausgangshöhe +/- 0.00 auf Holzelement aus Schaltafeln**
- ● **= Messpunkte**

Winkelkonstruktion

Rechtwinkel: Wurzel 2 oder Pythagoras

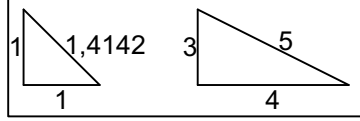

Mosaikplattenbelag
- Steine von Hand bearbeitet
- Fugenbreite 1 cm
- Fugen mit Brechsand gefüllt

Betonsteinmauer
- ohne Anzug
- Einhäuptig mit Santuro Mauersteinen
  H 15cm L variabel
- Schichtmauerwerk, keine Fugen
- Köpfe und Kanten sauber von Hand bearbeitet
- Mauerhöhe OK + 0.09

Einfassung
Pflastersteine Guber
8/11 cm

Berechnung!
Berechnen Sie diese Länge und
konstruieren Sie diese Linie mit einer Schnur

Betonpflastersteine
20 x 20 x 6 cm
Halbe Steine vorhanden
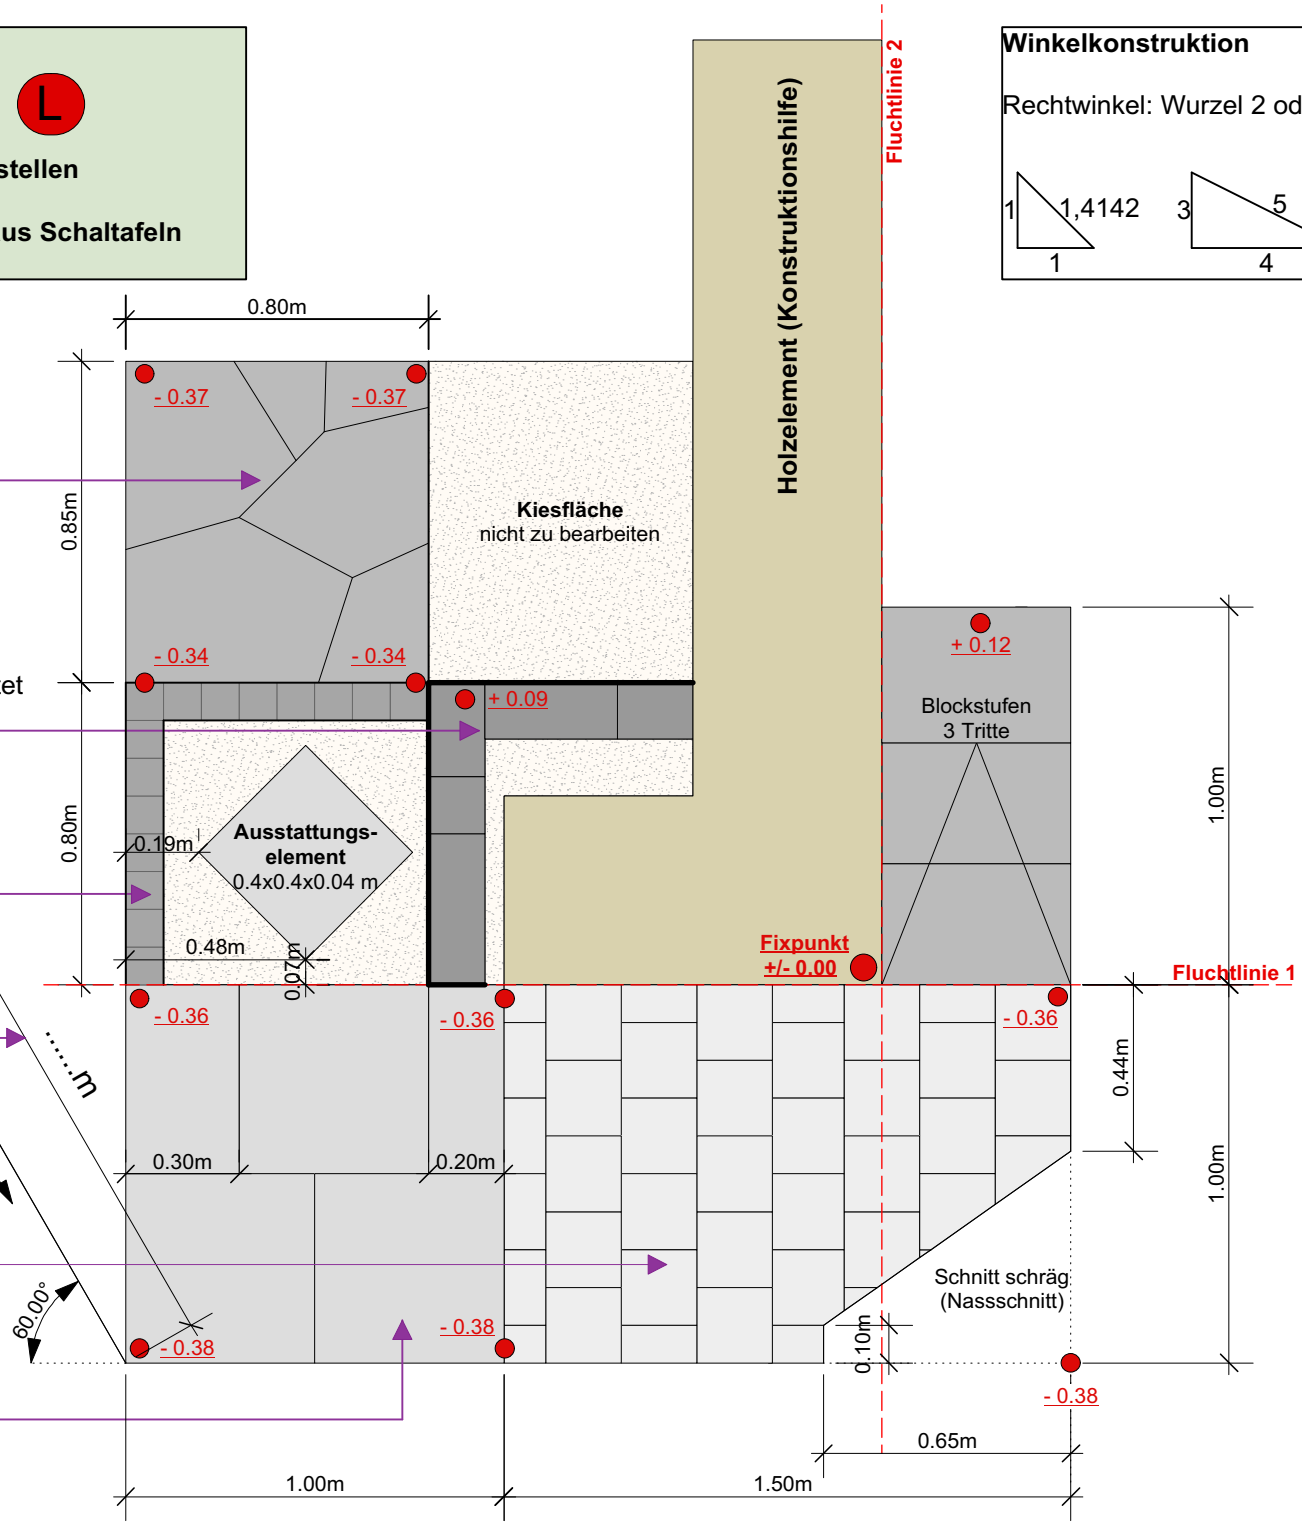
Betonplatten
- 50 x 50 x 4 cm